



COMMITTENTE		
<b>SIEM SpA</b> DISCARICA DI MONZAMBANO		
OGGETTO		
RECUPERO MORFOLOGICO AMBIENTALE PROGETTO ESECUTIVO PARTICOLARI		
SCALA	TAVOLA	PROGETTISTA
varie	06	 Via del Sebino, 12 - 25126 Brescia tel/fax 030/2906550
DATA		
COMMESSA		
febbraio 2020		


PARTICOLARE A – SEZIONE TRASVERSALE CANALE

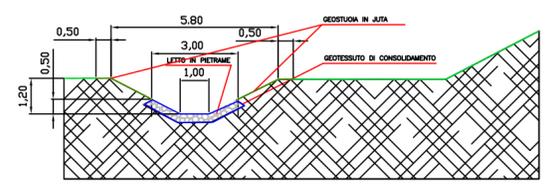


PARTICOLARE B – SEZIONE LONGITUDINALE CANALE

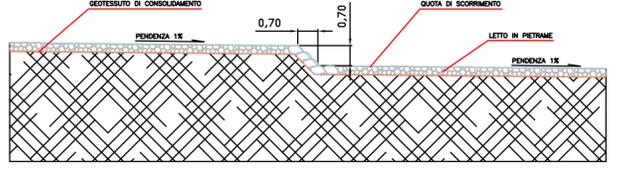

PARTICOLARE D – SEZIONE A-A – SCALA

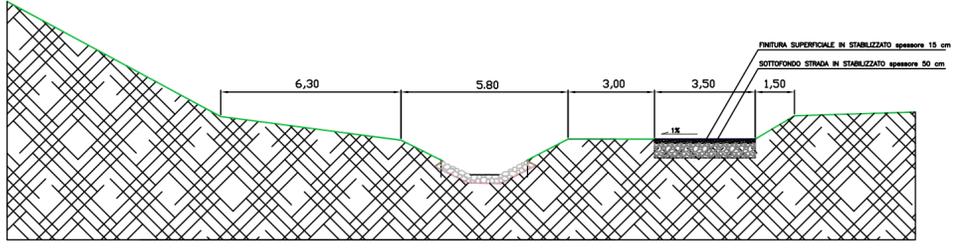

PARTICOLARE C – SEZIONE SALTO DI FONDO

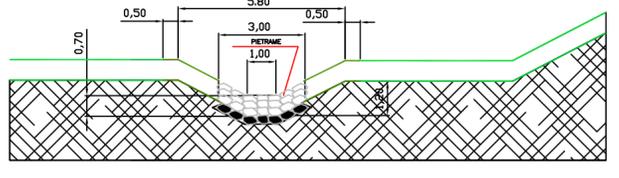

SEZIONE F-F scala 1:500

